investor: _ Arbelas plus s.r.o., Kralická 1069/15, Praha 10 - Strašnice

projekt: _bytový dům Koněvova _ studie interiéru

stupeň: _studie
datum: _7.2016
ateliér: _boq architekti s.r.o.
web / mail: _www.boqarchitekti.cz / atelier@boqarchitekti.cz

autor: _ing. arch. Miroslav Stach; ing. arch. Jana Pavelcová

boq ARCHITEKTI

Studie interiéru bytového domu

Studie interiéru vzorových bytů

V rámci projektu je řešen interier jednotlivých bytových jednotek.

Jednotka D
Jedná se o 2kk o velikosti 47 m2.
Vstupní prostor je oddělen posuvnými panely, je zde navržena šatní skříň.
V hlavním obytném prostoru je řešena kuchyňská linka s ostrůvkem, na kterém se nachází dřez a varné centrum, která je doplněna o sestavu vysokých spotřebičů „za zády“, za kterou je navržena komora s pračkou a úložným prostorem. Kuchyňský ostrůvek zde zároveň funguje jako oddělující prvek jídelny a obývacího pokoje, zároveň se na něm nachází panel, na kterém je umístěna televize.

V další části bytu se nachází ložnice, ke které je přidružena šatna s hlavním úložným prostorem v bytě, a koupelna se sprchou a wc.

Materiálově je celek řešen v bílé barvě v kombinaci s dřevěnými prvky a prvky v šedé, antracitové barvě.
Základní osvětlení bytu je řešeno v nikách zabudovaných v sádrokartonovém podhledu. Tato barevná kombinace a liniové osvětlení tvoří nenásilnou „kulisu“, která může být doplněna jednotlivými nábytkovými kusy či libovolným designovým svítidlem dle vkusu zákazníka.

stupeň: _studie
datum: _7.2016
ateliér: _boq architekti s.r.o.
web / mail: _www.boqarchitekti.cz / atelier@boqarchitekti.cz

autor: _ing. arch. Miroslav Stach; ing. arch. Jana Pavelcová

boq ARCHITEKTI

půdorys

A1	předsíň	1,72m2
A2	koupelna s WC	2,88m2
A3	obytný prostor s kuchyní/patro na spaní	18,13m2 /6,80m2
jednotka A_celkem		22,73m2 /29,53m2
B1	předsíň	1,67m2
B2	koupelna s WC	2,64m2
B3	obytný prostor s kuchyní/patro na spaní	17,90m2 /6,40m2
jednotka B_celkem		22,21m2 /28,61m2
C1	předsíň	2,82m2
C2	obytný prostor s kuchyní	19,45m2
C3	šatna	5,00m2
C4	koupelna s WC	2,84m2
C5	ložnice	9,22m2
jednotka C_celkem		39,33m2
D1	předsíň	6,37m2
D2	obytný prostor s kuchyní	24,32m2
D3	šatna	4,64m2
D4	koupelna s WC	2,60m2
D5	ložnice	8,16m2
D6	komora	1,26m2
jednotka D_celkem		47,35m2

prostor nad koupelnami bytů A, B

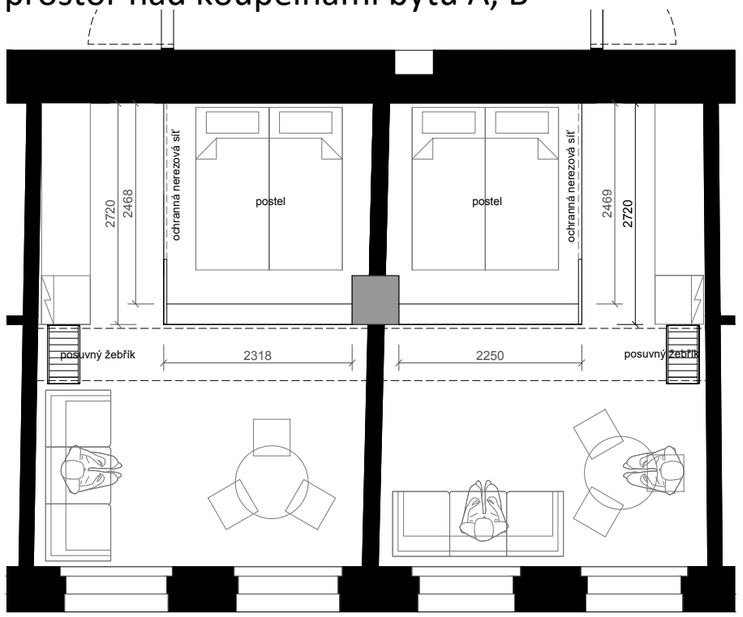

POZN. V celé ploše SDK podhled (podvěšení 80 mm) s nikami pro LED osvětlení, v místnostech A2 a B2 pak minimální možné podvěšení (cca 50 mm).

POZNÁMKA:_
VEŠKERÉ ROZMĚRY JE NUTNO ZAMĚŘIT PŘÍMO NA MÍSTĚ,
NUTNÉ DODRŽOVAT TECHNOLOGICKÉ PŘEDPISY VÝROBCE KOVÁNÍ, VÝROBCŮ SPOTŘEBIČŮ.
VEŠKERÉ ZMĚNY JE NUTNÉ KONZULTOVAT S ARCHITEKTONICKÝM STUDIEM BOQ ARCHITEKTI s.r.o.

VEŠKERÉ MATERIÁLY JE NUTNÉ PŘED REALIZACÍ ODSOUHLASIT INVESTOREM.

PŘED ZAPOČETÍM BOURACÍCH PRACÍ A STAVBOU NOVÝCH KONSTRUKCÍ JE NUTNÉ PŘIZVAT STATIKA A ZKONTROLOVAT STÁVAJÍCÍ KONSTRUKCE A ŘEŠENÍ PŘÍMO NA MÍSTĚ PROVÁDĚNÍ.

A4

ARCHITEKTI
www.boqarchitekti.cz
atelier@boqarchitekti.cz
+420 773 578 203
+420 728 728 230

výkres:____ 01.001
výkres:____ ÚVODNÍ STUDIE INTERIÉRU

oddíl:____ typické podlaží
investor:____
projekt:____ interiér bytů Praha - Koněvova ulice
stupeň:____ studie
datum:____ 06/2016
měřítko:____ 1:75 / A3

½ A4

autor:____ ing. arch. Miroslav Stach, ing. arch. Jana Pavelcová

byt D - pohled 1
kuchyně

KORPUS: lamino šedé
DVÍŘKA: lamino bílé
ÚCHYTKY : bez úchytek, systém TIP-ON
KOVÁNÍ: Hettich/ Häfele/ Blum
VIDITELNÉ PRVKY: viz. legenda

dřevo dub, povrch olej

lamino bílé

elektrická zásuvka

elektrická dvojzásuvka

zásuvka pro TV

zásuvka pro data

pozn. rozměry skříní nutno přizpůsobit zaměření na místě

půdorys

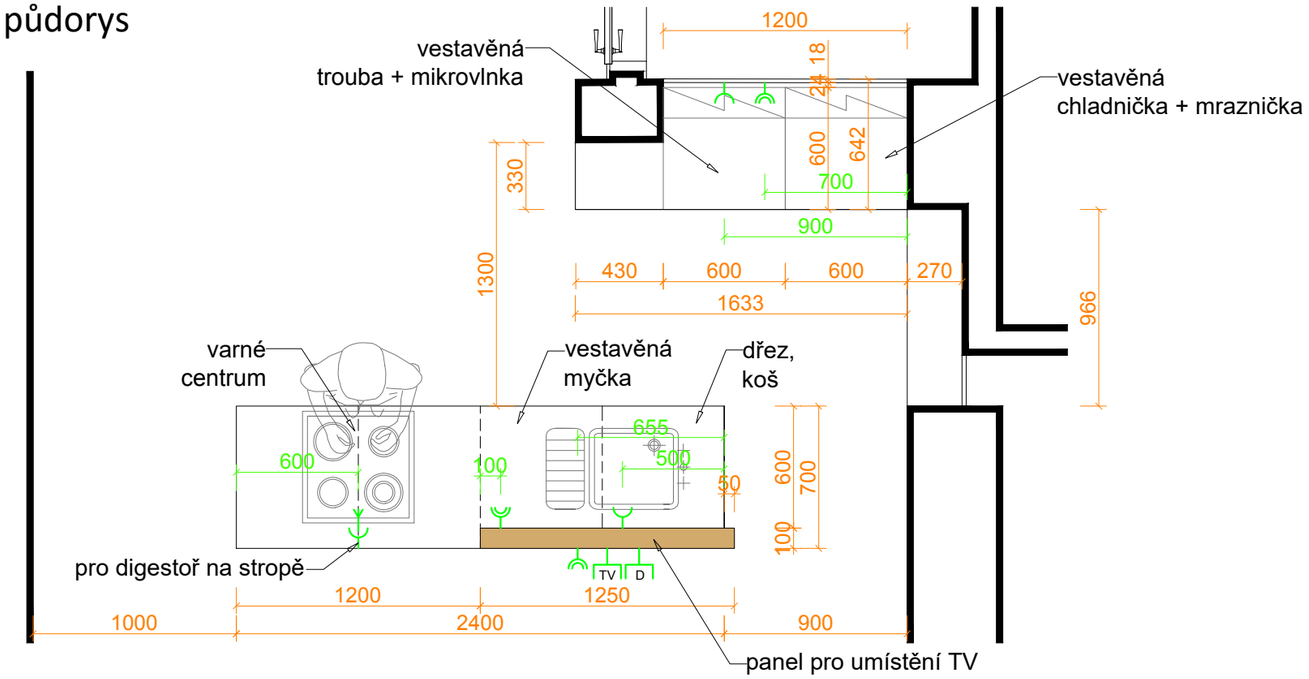

pohled na ostrůvek

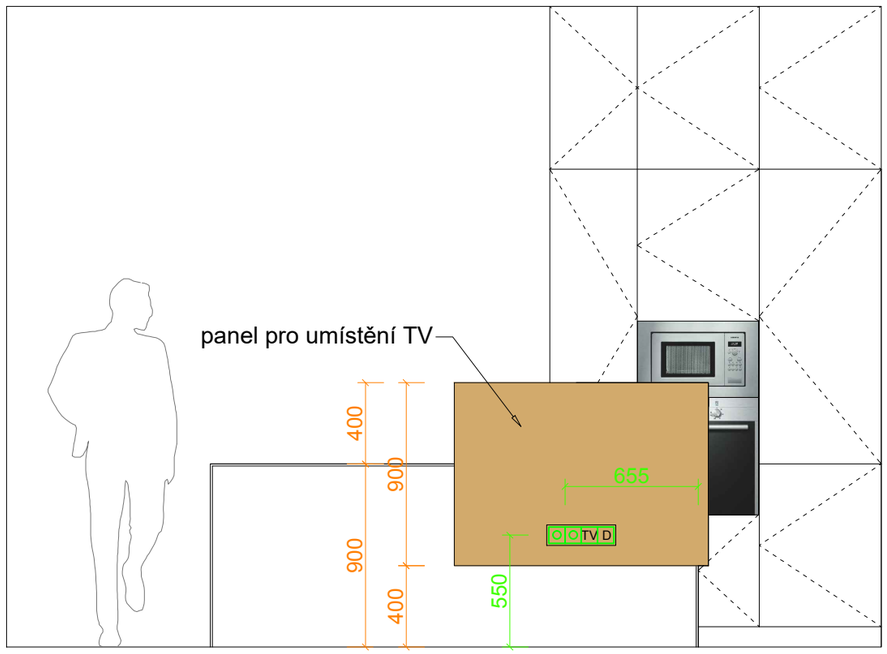

pohled na dvířka

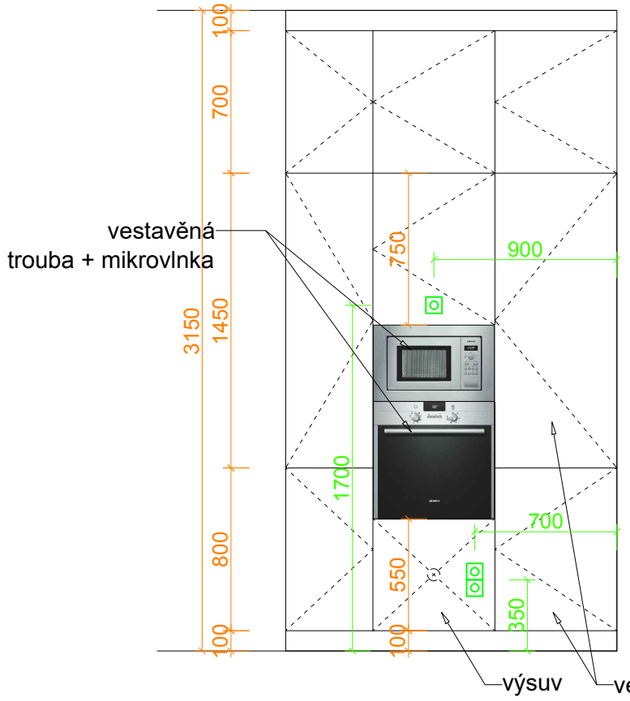

pohled na korpus

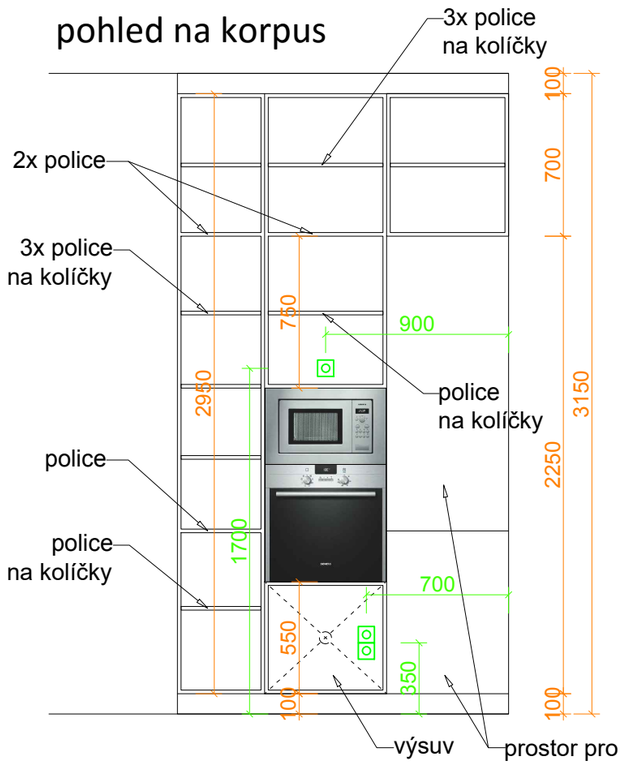

POZNÁMKA:_
VEŠKERÉ ROZMĚRY JE NUTNO ZAMĚŘIT PŘÍMO NA MÍSTĚ,
NUTNÉ DODRŽOVAT TECHNOLOGICKÉ PŘEDPISY VÝROBCE KOVÁNÍ, VÝROBCŮ SPOTŘEBIČŮ.
VEŠKERÉ ZMĚNY JE NUTNÉ KONZULTOVAT S ARCHITEKTONICKÝM STUDIEM BOQ ARCHITEKTI s.r.o.

VEŠKERÉ MATERIÁLY JE NUTNÉ PŘED REALIZACÍ ODSOUHLASIT INVESTOREM.

PŘED ZAPOČETÍM BOURACÍCH PRACÍ A STAVBOU NOVÝCH KONSTRUKCÍ JE NUTNÉ PŘIZVAT STATIKA A ZKONTROLOVAT STÁVAJÍCÍ KONSTRUKCE A ŘEŠENÍ PŘÍMO NA MÍSTĚ PROVÁDĚNÍ.

A4

ARCHITEKTI
www.boqarchitekti.cz
atelier@boqarchitekti.cz
+420 773 578 203
+420 728 728 230

výkres:___01.017
výkres:___ ÚVODNÍ STUDIE INTERIÉRU_POHLEDY

oddíl:___ typické podlaží
investor:___
projekt:___ interiér bytů Praha - Koněvova ulice
stupeň:___ studie
datum:___ 06/2016
měřítko:___ 1:30 / A3

½ A4

autor:___ ing. arch. Miroslav Stach, ing. arch. Jana Pavelcová

byt D - pohled 2
kuchyně

KORPUS: lamino šedé
DVÍŘKA: lamino bílé
ÚCHYTKY : bez úchytek, systém TIP-ON
KOVÁNÍ: Hettich/ Häfele/ Blum
VIDITELNÉ PRVKY: viz. legenda

dřevo dub, povrch olej

lamino bílé

elektrická zásuvka

elektrická dvojzásuvka

zásuvka pro TV

zásuvka pro data

pozn. rozměry skříní nutno přizpůsobit zaměření na místě

půdorys

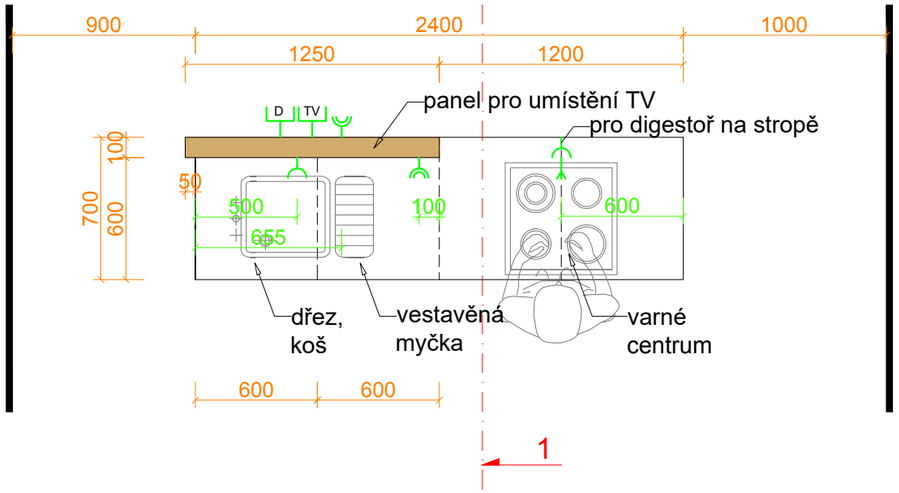

pohled na dvířka

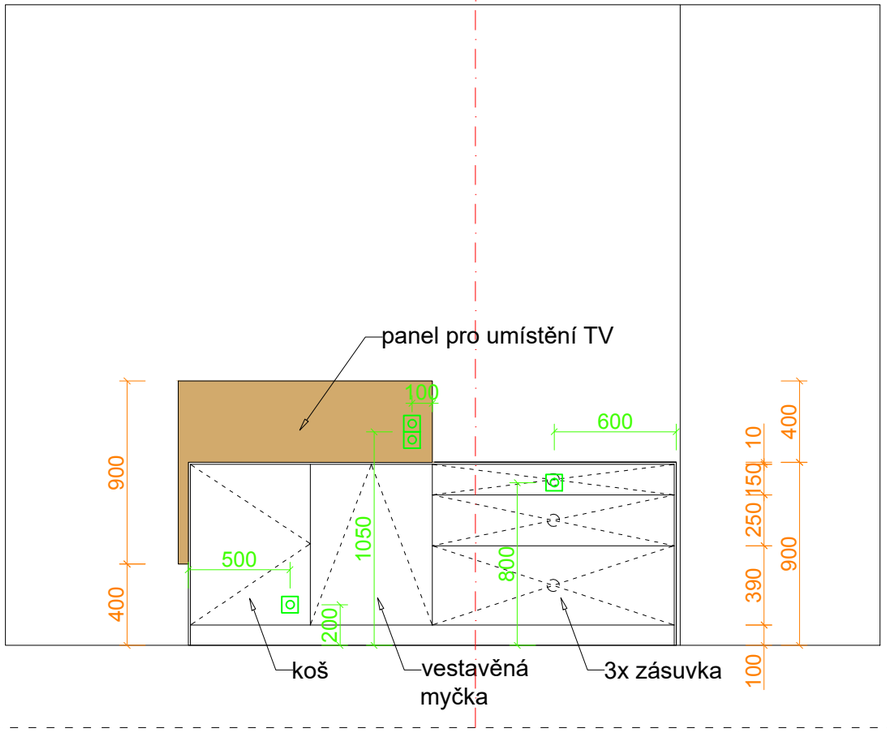

pohled na korpus

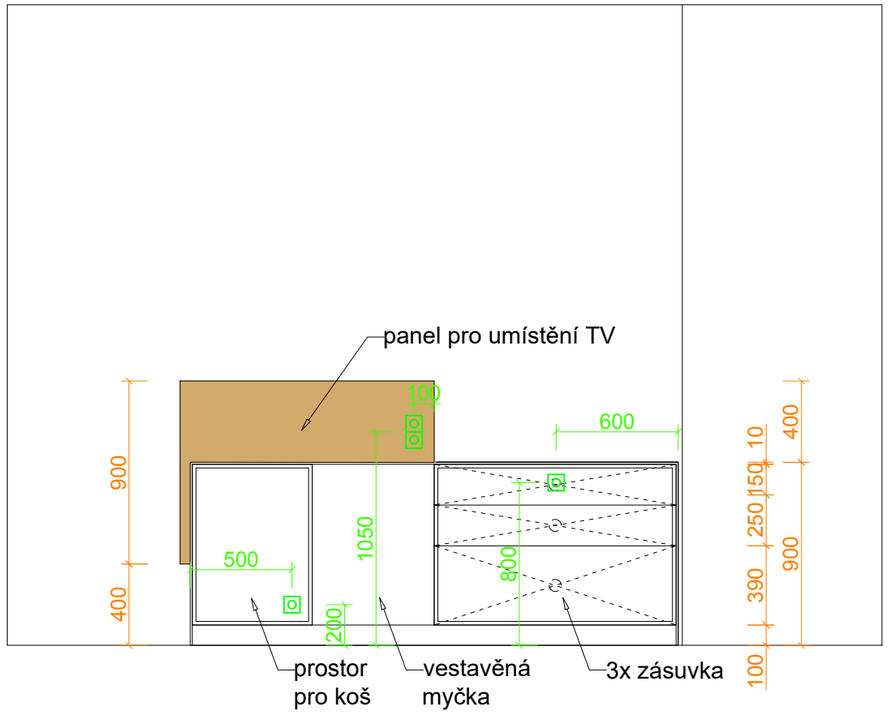

řez 1

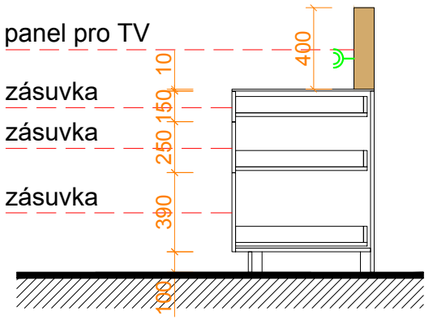

POZNÁMKA:_
VEŠKERÉ ROZMĚRY JE NUTNO ZAMĚŘIT PŘÍMO NA MÍSTĚ,
NUTNÉ DODRŽOVAT TECHNOLOGICKÉ PŘEDPISY VÝROBCE KOVÁNÍ, VÝROBCŮ SPOTŘEBIČŮ.
VEŠKERÉ ZMĚNY JE NUTNÉ KONZULTOVAT S ARCHITEKTONICKÝM STUDIEM BOQ ARCHITEKTI s.r.o.

VEŠKERÉ MATERIÁLY JE NUTNÉ PŘED REALIZACÍ ODSOUHLASIT INVESTOREM.

PŘED ZAPOČETÍM BOURACÍCH PRACÍ A STAVBOU NOVÝCH KONSTRUKCÍ JE NUTNÉ PŘIZVAT STATIKA A ZKONTROLOVAT STÁVAJÍCÍ KONSTRUKCE A ŘEŠENÍ PŘÍMO NA MÍSTĚ PROVÁDĚNÍ.

A4

ARCHITEKTI
www.boqarchitekti.cz
atelier@boqarchitekti.cz
+420 773 578 203
+420 728 728 230

výkres:____ 01.018
výkres:____ ÚVODNÍ STUDIE INTERIÉRU_POHLEDY

oddíl:____ typické podlaží
investor:____
projekt:____ interiér bytů Praha - Koněvova ulice
stupeň:____ studie
datum:____ 06/2016
měřítko:____ 1:30 / A3

½ A4

autor:____ ing. arch. Miroslav Stach, ing. arch. Jana Pavelcová

byt D - pohled 3
úložný prostor v předsíni

KORPUS: lamino šedé
DVÍŘKA: lamino bílé
ÚCHYTKY : bez úchytek, systém TIP-ON
KOVÁNÍ: Hettich/ Häfele/ Blum
VIDITELNÉ PRVKY: viz. legenda

lamino bílé

pozn. rozměry skříní nutno přizpůsobit zaměření na místě

půdorys

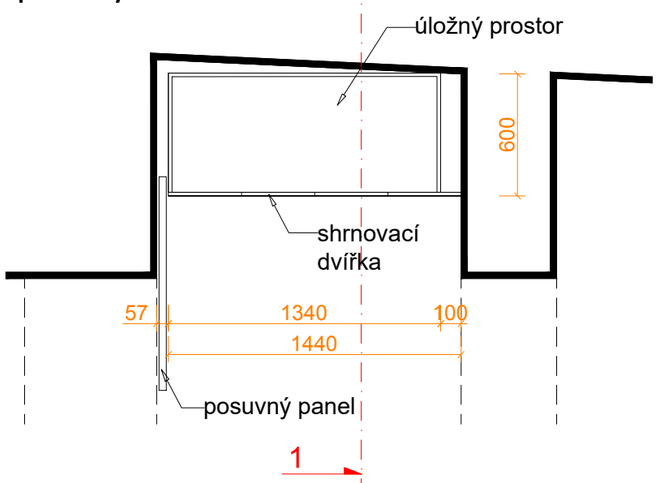

pohled na dvířka

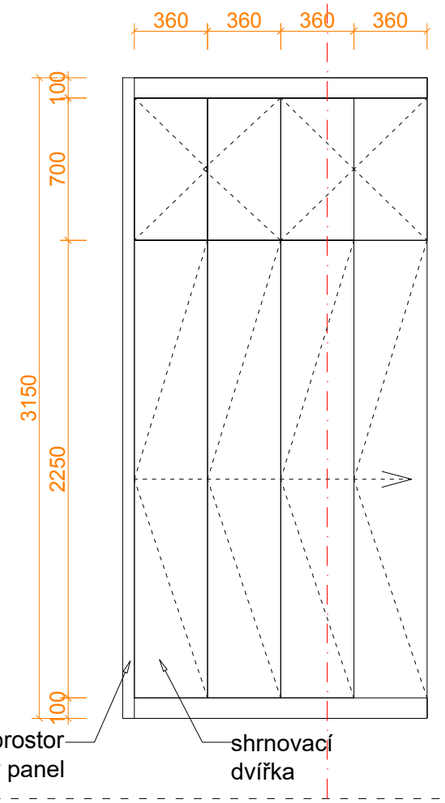

pohled na korpus

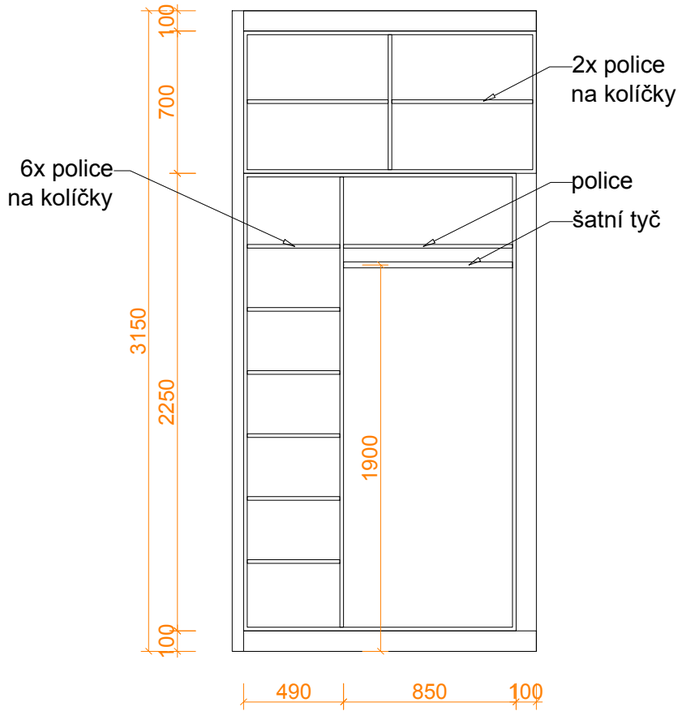

řez 1

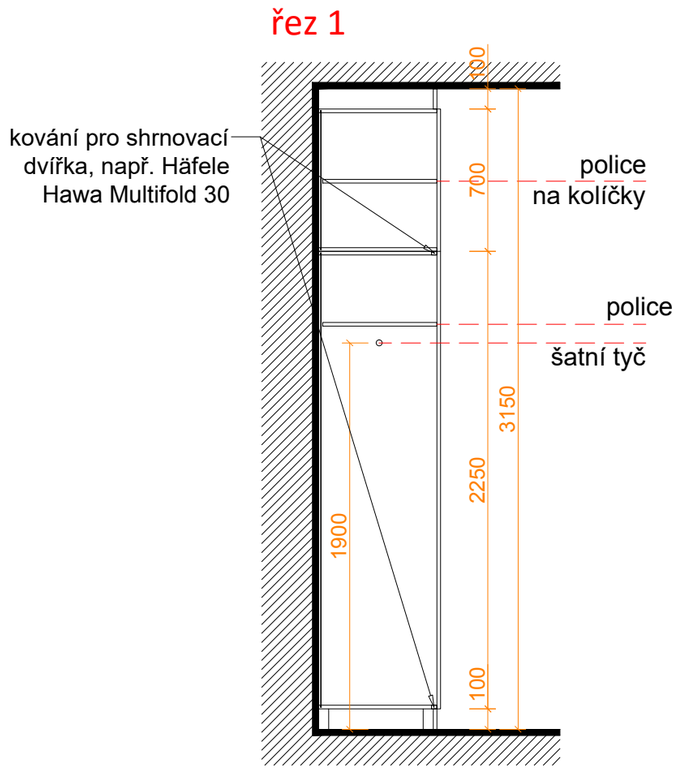

POZNÁMKA:_
VEŠKERÉ ROZMĚRY JE NUTNO ZAMĚŘIT PŘÍMO NA MÍSTĚ,
NUTNÉ DODRŽOVAT TECHNOLOGICKÉ PŘEDPISY VÝROBCE KOVÁNÍ, VÝROBCŮ SPOTŘEBIČŮ.
VEŠKERÉ ZMĚNY JE NUTNÉ KONZULTOVAT S ARCHITEKTONICKÝM STUDIEM BOQ ARCHITEKTI s.r.o.

VEŠKERÉ MATERIÁLY JE NUTNÉ PŘED REALIZACÍ ODSOUHLASIT INVESTOREM.

PŘED ZAPOČETÍM BOURACÍCH PRACÍ A STAVBOU NOVÝCH KONSTRUKCÍ JE NUTNÉ PŘIZVAT STATIKA A ZKONTROLOVAT STÁVAJÍCÍ KONSTRUKCE A ŘEŠENÍ PŘÍMO NA MÍSTĚ PROVÁDĚNÍ.

A4

BOQ ARCHITEKTI
www.boqarchitekti.cz
atelier@boqarchitekti.cz
+420 773 578 203
+420 728 728 230

výkres:____ 01.019
výkres:____ ÚVODNÍ STUDIE INTERIÉRU_POHLEDY

oddíl:____ typické podlaží
investor:____
projekt:____ interiér bytů Praha - Koněvova ulice
stupeň:____ studie
datum:____ 06/2016
měřítko:____ 1:30 / A3

autor:____ ing. arch. Miroslav Stach, ing. arch. Jana Pavelcová

A4

byt D - pohled 4
úložný prostor

KORPUS: lamino šedé
DVÍŘKA: lamino bílé
ÚCHYTKY : bez úchytek, systém TIP-ON
KOVÁNÍ: Hettich/ Häfele/ Blum
VIDITELNÉ PRVKY: viz. legenda

lamino bílé

pozn. rozměry skříní nutno přizpůsobit zaměření na místě

půdorys

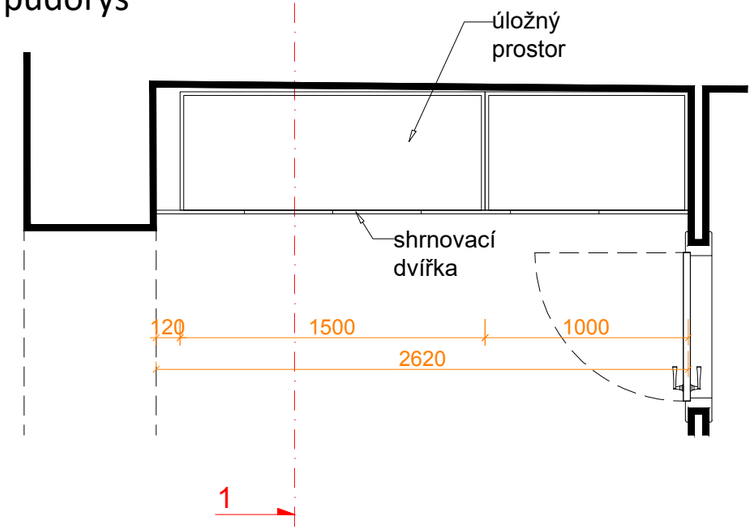

pohled na dvířka

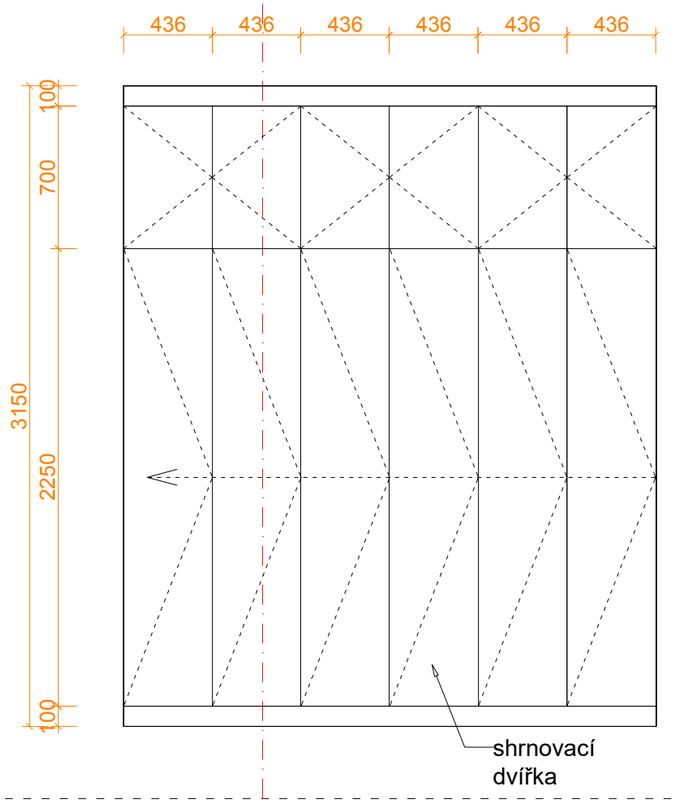

pohled na korpus

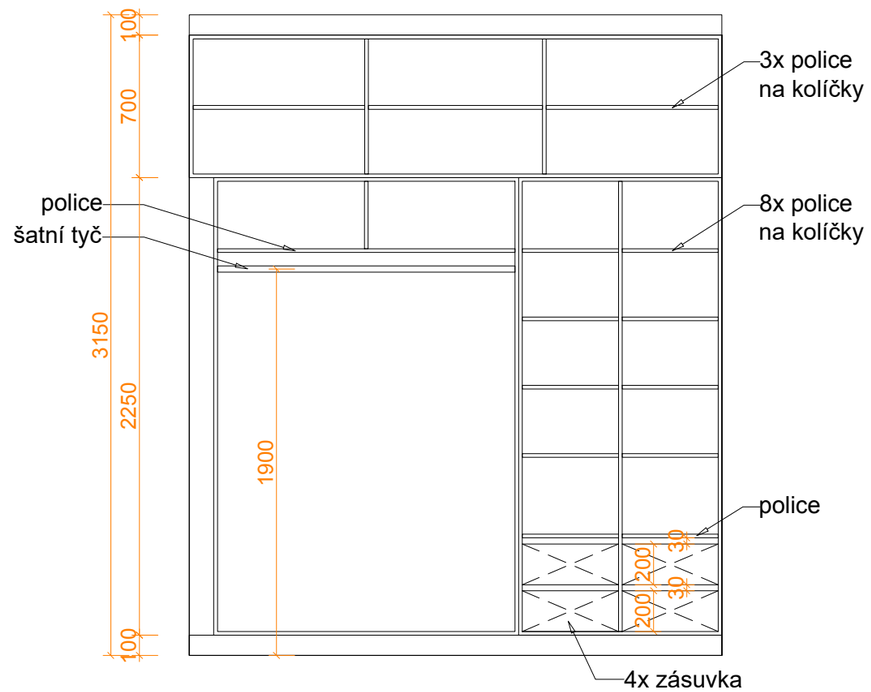

řez 1

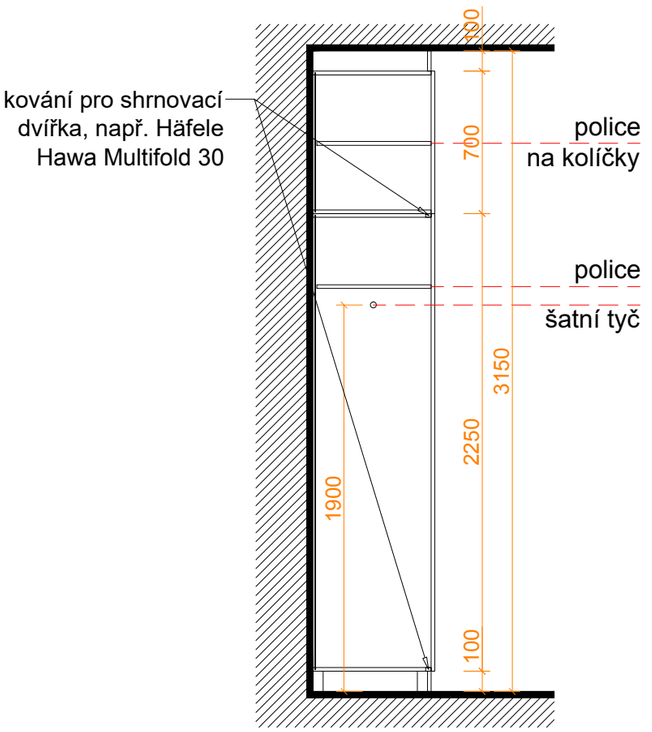

POZNÁMKA:_
VEŠKERÉ ROZMĚRY JE NUTNO ZAMĚŘIT PŘÍMO NA MÍSTĚ,
NUTNÉ DODRŽOVAT TECHNOLOGICKÉ PŘEDPISY VÝROBCE KOVÁNÍ, VÝROBCŮ SPOTŘEBIČŮ.
VEŠKERÉ ZMĚNY JE NUTNÉ KONZULTOVAT S ARCHITEKTONICKÝM STUDIEM BOQ ARCHITEKTI s.r.o.

VEŠKERÉ MATERIÁLY JE NUTNÉ PŘED REALIZACÍ ODSOUHLASIT INVESTOREM.

PŘED ZAPOČETÍM BOURACÍCH PRACÍ A STAVBOU NOVÝCH KONSTRUKCÍ JE NUTNÉ PŘIZVAT STATIKA A ZKONTROLOVAT STÁVAJÍCÍ KONSTRUKCE A ŘEŠENÍ PŘÍMO NA MÍSTĚ PROVÁDĚNÍ.

A4

BOQ ARCHITEKTI
www.boqarchitekti.cz
atelier@boqarchitekti.cz
+420 773 578 203
+420 728 728 230

výkres:___01.020
výkres:___ ÚVODNÍ STUDIE INTERIÉRU_POHLEDY

oddíl:___ typické podlaží
investor:___
projekt:___ interiér bytů Praha - Koněvova ulice
stupeň:___ studie
datum:___ 06/2016
měřítko:___ 1:30 / A3

½ A4

autor:___ ing. arch. Miroslav Stach, ing. arch. Jana Pavelcová

půdorys

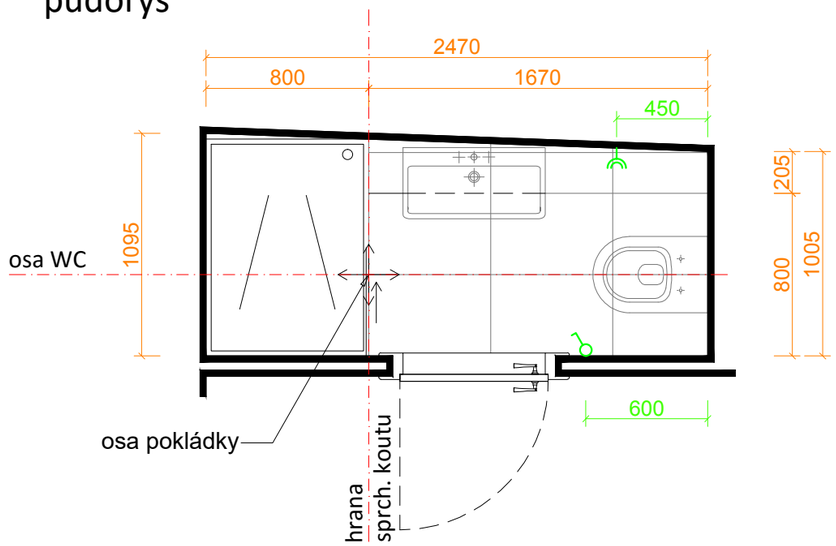

skříňka pod umyvadlo

pohled zboku

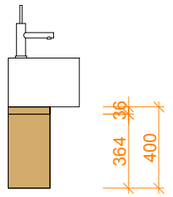

příčný řez

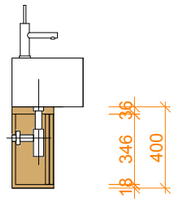

byt D - pohled 5
koupelna

SKŘÍŇKA POD UMYVADLEM: dřevo dub, povrch olej
ÚCHYTKY : bez úchytek, systém TIP-ON
KOVÁNÍ: Hettich/ Häfele/ Blum
VIDITELNÉ PRVKY: viz. legenda

- dřevo dub, povrch olej
- dlažba 600x600 mm, bílá barva
- obklad 600x200 mm, bílá barva
- / elektrická dvojzásuvka
- / vypínač

pozn. rozměry skříní nutno přizpůsobit zaměření na místě

rozvinutý pohled

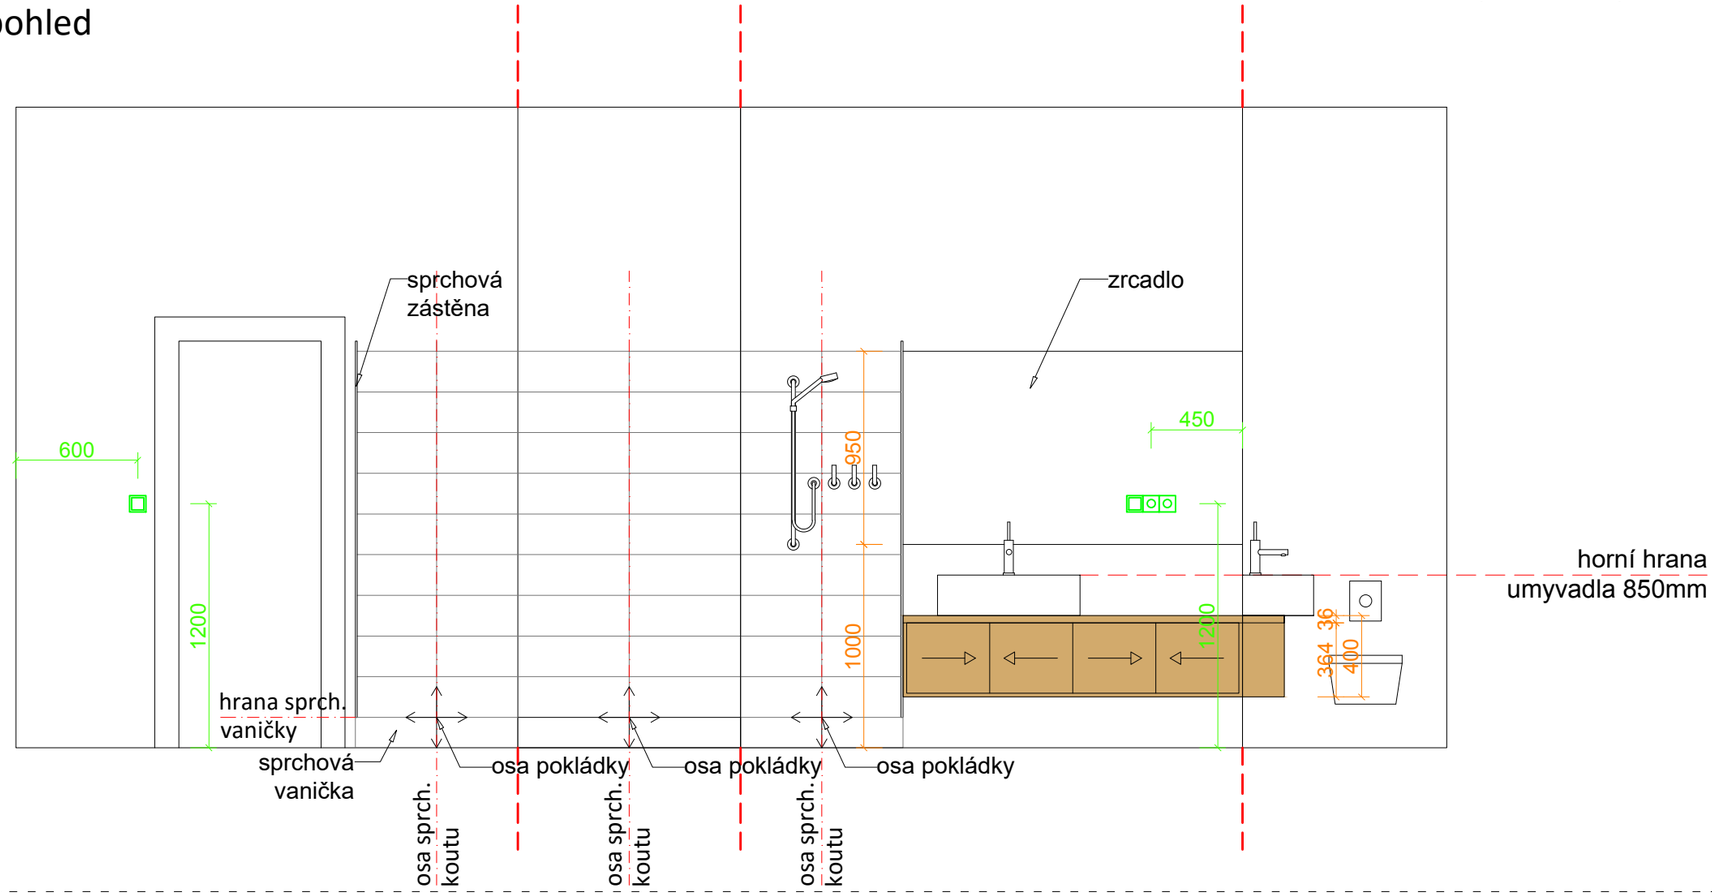

POZNÁMKA:_
VEŠKERÉ ROZMĚRY JE NUTNO ZAMĚŘIT PŘÍMO NA MÍSTĚ,
NUTNÉ DODRŽOVAT TECHNOLOGICKÉ PŘEDPISY VÝROBCE KOVÁNÍ, VÝROBCŮ SPOTŘEBIČŮ.
VEŠKERÉ ZMĚNY JE NUTNÉ KONZULTOVAT S ARCHITEKTONICKÝM STUDIEM BOQ ARCHITEKTI s.r.o.

VEŠKERÉ MATERIÁLY JE NUTNÉ PŘED REALIZACÍ ODSOUHLASIT INVESTOREM.

PŘED ZAPOČETÍM BOURACÍCH PRACÍ A STAVBOU NOVÝCH KONSTRUKCÍ JE NUTNÉ PŘIZVAT STATIKA A ZKONTROLOVAT STÁVAJÍCÍ KONSTRUKCE A ŘEŠENÍ PŘÍMO NA MÍSTĚ PROVÁDĚNÍ.

A4

BOQ ARCHITEKTI
www.boqarchitekti.cz
atelier@boqarchitekti.cz
+420 773 578 203
+420 728 728 230

výkres:____01.021
výkres:____ ÚVODNÍ STUDIE INTERIÉRU_POHLEDY

oddíl:____ typické podlaží
investor:____
projekt:____ interiér bytů Praha - Koněvova ulice
stupeň:____ studie
datum:____ 06/2016
měřítko:____ 1:30 / A3

½ A4

autor:____ ing. arch. Miroslav Stach, ing. arch. Jana Pavelcová

byt D - pohled 6
ložnice

POSTEL: dřevo dub, povrch olej
ČELO POSTELE: dřevo dub, povrch olej
NOČNÍ STOLKY: dřevo dub, povrch olej
RÁM A KŘÍŽ POSTELE: dřevo smrk
NOHY: nerezové, hranaté
KOVÁNÍ: Hettich/ Häfele/ Blum
VIDITELNÉ PRVKY: viz. legenda

dřevo dub, povrch olej

/ elektrická dvojzásuvka

pozn. rozměry nábytku nutno přizpůsobit zaměření na místě

půdorys

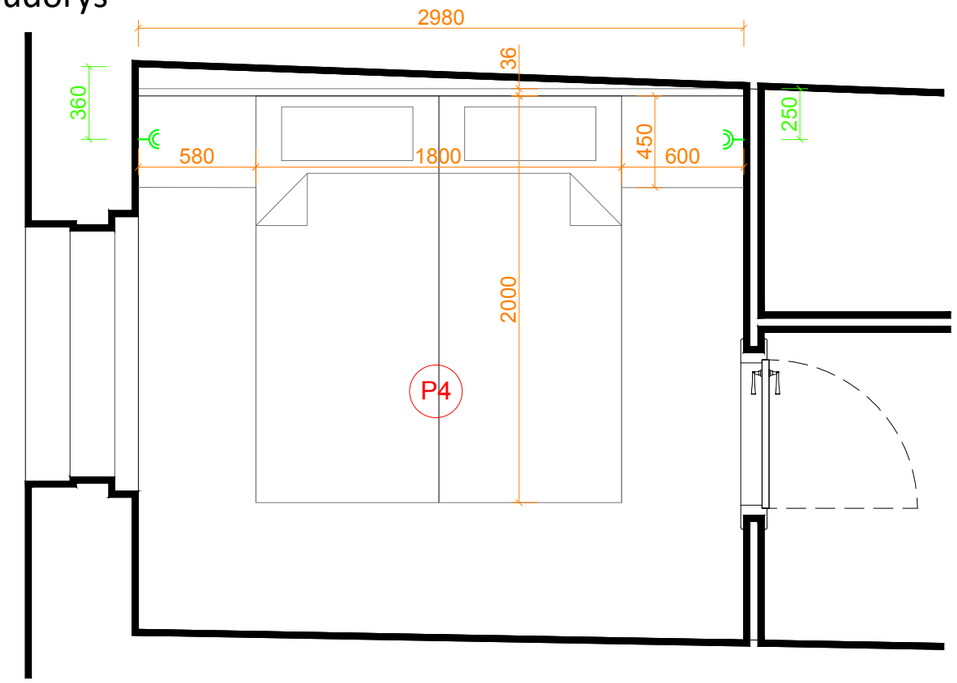

pohled

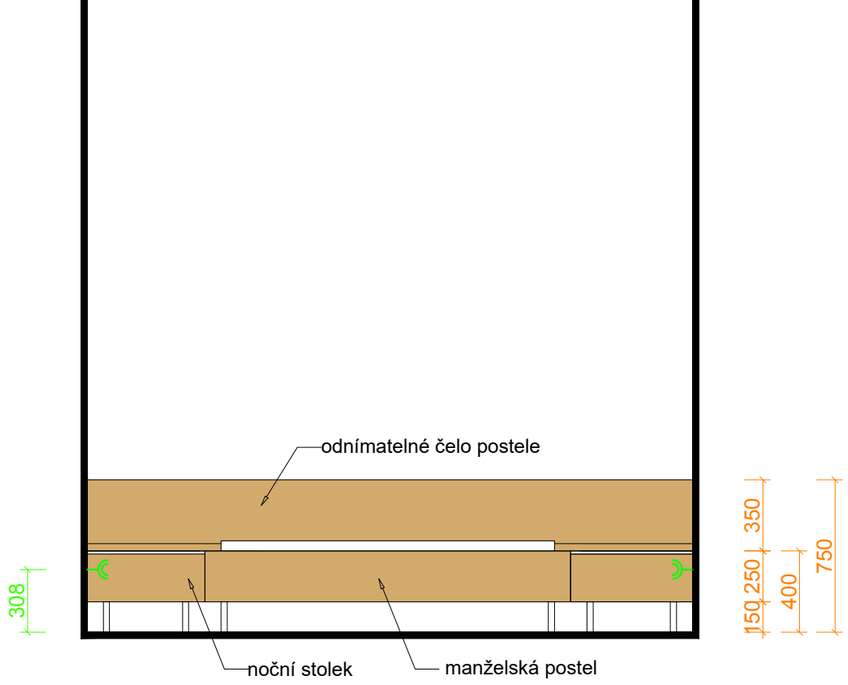

prvek 4 - řez

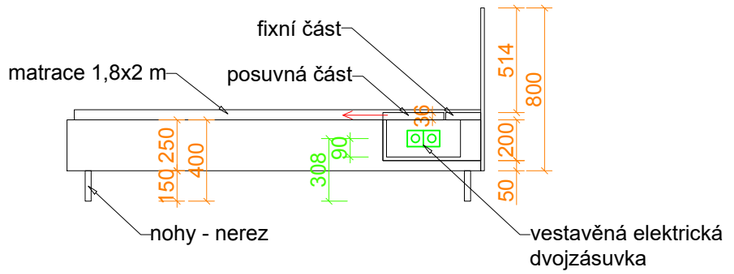

prvek 4 - půdorys

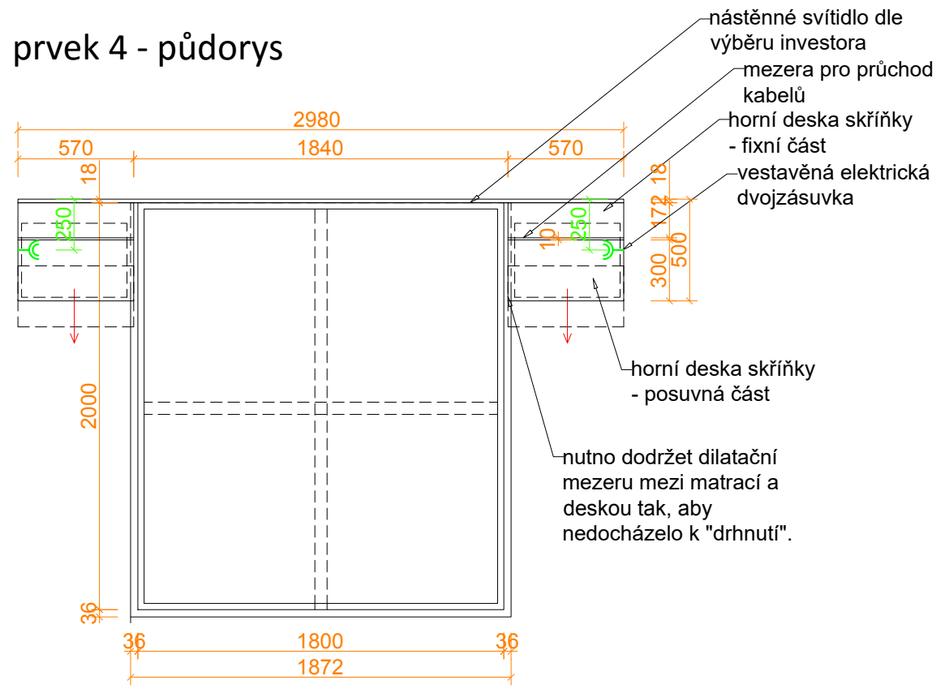

POZNÁMKA:_
VEŠKERÉ ROZMĚRY JE NUTNO ZAMĚŘIT PŘÍMO NA MÍSTĚ,
NUTNÉ DODRŽOVAT TECHNOLOGICKÉ PŘEDPISY VÝROBCE KOVÁNÍ, VÝROBCŮ SPOTŘEBIČŮ.
VEŠKERÉ ZMĚNY JE NUTNÉ KONZULTOVAT S ARCHITEKTONICKÝM STUDIEM BOQ ARCHITEKTI s.r.o.

VEŠKERÉ MATERIÁLY JE NUTNÉ PŘED REALIZACÍ ODSOUHLASIT INVESTOREM.

PŘED ZAPOČETÍM BOURACÍCH PRACÍ A STAVBOU NOVÝCH KONSTRUKCÍ JE NUTNÉ PŘIZVAT STATIKA A ZKONTROLOVAT STÁVAJÍCÍ KONSTRUKCE A ŘEŠENÍ PŘÍMO NA MÍSTĚ PROVÁDĚNÍ.

A4

BOQ ARCHITEKTI
www.boqarchitekti.cz
atelier@boqarchitekti.cz
+420 773 578 203
+420 728 728 230

výkres:____ 01.022
výkres:____ ÚVODNÍ STUDIE INTERIÉRU_POHLEDY

oddíl:____ typické podlaží
investor:____
projekt:____ interiér bytů Praha - Koněvova ulice
stupeň:____ studie
datum:____ 06/2016
měřítko:____ 1:30 / A3

A4

autor:____ ing. arch. Miroslav Stach, ing. arch. Jana Pavelcová

boq
ARCHITEKTI

boq
ARCHITEKTI

boq
ARCHITEKTI